



ΕΦΗΜΕΡΙΣ ΤΗΣ ΚΥΒΕΡΝΗΣΕΩΣ

ΤΗΣ ΕΛΛΗΝΙΚΗΣ ΔΗΜΟΚΡΑΤΙΑΣ

ΤΕΥΧΟΣ ΔΕΥΤΕΡΟ Αρ. Φύλλου 40

24 Ιανουαρίου 1995

ΠΕΡΙΕΧΟΜΕΝΑ

ΥΠΟΥΡΓΙΚΕΣ ΑΠΟΦΑΣΕΙΣ ΚΑΙ ΕΓΚΡΙΣΕΙΣ

ΥΠΟΥΡΓΙΚΕΣ ΑΠΟΦΑΣΕΙΣ & ΕΓΚΡΙΣΕΙΣ

Αριθ. 1004567/40/0006Α (1)

Έναρξη λειτουργίας Δ.Ο.Υ. Νέας Ιωνίας Μαγνησίας.

Ο ΥΠΟΥΡΓΟΣ ΟΙΚΟΝΟΜΙΚΩΝ

Έχοντας υπόψη:

1. Τις διατάξεις του άρθρου 32 του Ν. 1828/1989 «Αναμόρφωση Φορολογίας Εισοδήματος και άλλες διατάξεις» (ΦΕΚ 2Α').

2. Τις διατάξεις του Προεδρικού Διατάγματος 84/1994 «Τροποποίηση και συμπλήρωση του Προεδρικού Διατάγματος 551/88 «Οργανισμός Νομαρχιών (Οργάνωση Οικονομικών Υπηρεσιών)» (ΦΕΚ 64 Α').

4. Το γεγονός, ότι από τις διατάξεις της απόφασης αυτής, δεν προκαλείται δαπάνη σε βάρος του Κρατικού Προϋπολογισμού, αποφασίζουμε:

Ορίζουμε την 6.2.1995, ως χρόνο έναρξης λειτουργίας της Δ.Ο.Υ. Νέας Ιωνίας της Νομαρχίας Μαγνησίας, που συστήθηκε με το Προεδρικό Διάταγμα 84/1994.

Η απόφαση αυτή να δημοσιευθεί στην Εφημερίδα της Κυβερνήσεως.

Αθήνα, 13 Ιανουαρίου 1995

Ο ΥΠΟΥΡΓΟΣ

ΑΛΕΞΑΝΔΡΟΣ ΠΑΠΑΔΟΠΟΥΛΟΣ

Αριθ. Ε5/77 (2)

Καταβολή αποζημίωσης πρακτικής άσκησης σπουδαστού Τ.Ε.Ι. στο Δήμο Αγίας Παρασκευής.

ΟΙ ΥΠΟΥΡΓΟΙ ΕΣΩΤΕΡΙΚΩΝ ΚΑΙ ΕΘΝΙΚΗΣ ΠΑΙΔΕΙΑΣ ΚΑΙ ΘΡΗΣΚΕΥΜΑΤΩΝ

Έχοντας υπόψη:

1. Τις διατάξεις του άρθρου 12 παρ. 1 εδ. δ' του Ν. 1351/83 (ΦΕΚ 56/Α') «Εισαγωγή σπουδαστών στην Τριτοβάθμια Εκπαίδευση και άλλες διατάξεις».

2. Τις διατάξεις του άρθρου 29Α του Ν. 1558/1986, όπως συμπληρώθηκαν με το άρθρο 27 του Ν. 2081/92 (ΦΕΚ 154/Α').

3. Το γεγονός ότι, από τις διατάξεις της απόφασης αυτής, προκαλείται δαπάνη η οποία ρυθμίζεται από τις διατάξεις της παρ. 2 της παρούσας και αναφέρεται το ύψος της προκαλουμένης δαπάνης και η εγγραφή πίστωσης στον οικείο προϋπολογισμό για την κάλυψή της.

4. Την απόφαση του Πρωθυπουργού και του Υπουργού Εθνικής Παιδείας και Θρησκευμάτων αριθμ. Η/5615/94 (ΦΕΚ 567/Β/94) «Αρμοδιότητες Αναπληρωτή Υπουργού του ΥΠ.Ε.Π.Θ.», αποφασίζουμε:

1. Καταβάλλουμε την αποζημίωση, σε σπουδαστή των Τ.Ε.Ι. που πραγματοποίησε την πρακτική του άσκηση στο επάγγελμα στον Δήμο Αγίας Παρασκευής, όπως αυτή ορίζεται στην κοινή Υπουργική απόφαση 2025805/2917/0022/93 (ΦΕΚ 307/Β/93) όπως συμπληρώθηκε με την όμοια 2040776/4589/0022/94 (ΦΕΚ 502/Β/94), για το

χρονικό διάστημα 16.12.1993 - 16.6.1994.

2. Από τις διατάξεις αυτής της απόφασης προκαλείται δαπάνη σε βάρος του προϋπολογισμού του Δήμου Αγίας Παρασκευής ύψους 363.600 δρχ. (1 x 60.000 x 6 μήνες) για το τρέχον οικονομικό έτος.

Για την κάλυψη της προκαλούμενης δαπάνης έχει γίνει εγγραφή πίστωσης στον προϋπολογισμό του Δήμου Αγίας Παρασκευής, ύψους 6.000.000 δρχ. με τα στοιχεία Κ.Α. 05111121.

Η απόφαση αυτή να δημοσιευθεί στην Εφημερίδα της Κυβερνήσεως.

Αθήνα, 16 Ιανουαρίου 1995

ΟΙ ΥΠΟΥΡΓΟΙ

ΕΣΩΤΕΡΙΚΩΝ — ΚΩΝ. ΣΚΑΝΔΑΛΙΔΗΣ

ΑΝΑΠΛ. ΕΘΝ. ΠΑΙΔ. ΚΑΙ ΘΡΗΣΚ/ΤΩΝ — ΦΙΛΙΠΠΟΣ ΠΕΤΣΑΛΝΙΚΟΣ

Αριθ. ΥΠΠΟ/ΑΡΧ/Α1/Φ43/54183/2849 (3)

Κήρυξη ως ενιαίου Αρχ/κού Χώρου των θέσεων «Γαλαροβούνι» Κοιν. Στρεφίου και «Πουρνάρια» Κοιν. Διοδίων Ν. Μεσσηνίας.

Ο ΥΠΟΥΡΓΟΣ ΠΟΛΙΤΙΣΜΟΥ

Έχοντας υπόψη:

1. Τις διατάξεις του Ν. 1558/85 (ΦΕΚ 137/Α/26.7.85) «Κυβέρνηση και Κυβερνητικά Όργανα».
2. Την ΥΠΠΟ/ΓΝΟΣ/49610/28.11.90 (ΦΕΚ 743/Β/29.11.90) «Εξαίρεση από τον περιορισμό των τριών υπογραφών».
3. Την ΥΠΠΟ/ΓΝΟΣ/11536/10.3.92 (ΦΕΚ 210/Β/24.3.92) «Παράλληλη άσκηση αρμοδιοτήτων από τον Υπουργό Πολιτισμού και τους Προϊσταμένους Υπηρεσιών του ιδίου Υπουργείου».
4. Τις διατάξεις του Κ.Ν. 5351/32 «Περί Αρχαιοτήτων».
5. Τις διατάξεις του Ν. 1127/81 (ΦΕΚ 32/Α/81) «Περί κυρώσεως της εν Λονδίνον, την 6η Μαΐου 1969 υπογραφείσης Ευρωπαϊκής Συμβάσεως δια την προστασίαν της αρχαιολογικής κληρονομιάς».
6. Την ομόφωνη γνωμοδότηση του Τοπικού Συμβουλίου Μνημείων Ν.Δ. Ελλάδος, όπως διατυπώθηκε στην αρ. 5/2.11.94 Συνεδρία του, αποφασίζουμε:

Για την αποτελεσματικότερη προστασία των αρχαιοτήτων της περιοχής, κηρύσσουμε ως ενιαίο αρχαιολογικό χώρο τις θέσεις «Γαλαροβούνι» Κοινότητας Στρεφίου, όπου έχει εντοπισθεί μυκηναϊκός τύμβος, και «Πουρνάρια» Διοδίων, όπου εντοπίσθηκε μυκΜηναϊκός θολωτός τάφος της ΥΕΙ περιόδου, επαρχίας Μεσσήνης Νομού Μεσσηνίας.

Η εν λόγω θέση οριοθετείται στο απόσπασμα χάρτη Γ.Υ.Σ. 1:5.000, που συνοδεύει την παρούσα απόφαση από τα σημεία 1-16. Τα παραπάνω σημεία αντιστοιχούν σε ζεύγη συντεταγμένων που δηλώνονται στον πίνακα συντεταγμένων, ο οποίος επίσης συνοδεύει την παρούσα Απόφαση.

Από τις διατάξεις της παρούσας απόφασης δεν προκαλείται δαπάνη σε βάρος του κρατικού προϋπολογισμού.

Η απόφαση αυτή να δημοσιευθεί στην Εφημερίδα της Κυβερνήσεως.

Αθήνα, 20 Δεκεμβρίου 1994


Ο ΥΠΟΥΡΓΟΣ

ΘΑΝΟΣ ΜΙΚΡΟΥΤΣΙΚΟΣ

ΔΙΟΔΙΑ
ΠΙΝΑΚΑΣ ΧΑΡΤΗ
ΚΕΝΤΡΟ Φ.Χ. 1:100.000
ΜΕΓΑΛΟΠΟΛΗ ΚΑΛΑΤΑΜΑ

φ = 37'' 15'
λ = 1'' 45'

	X	Ψ
1.	+ 8816	– 20162
2.	8591	20369
3.	8503	20400
4.	8307	20539
5.	8165	20615
6.	8108	20780
7.	8203	20847
8.	8442	20882
9.	8606	20820
10.	8618	20747
11.	8785	20665
12.	8886	20495
13.4	8916	20503
14.	8951	20529
15.	9064	20511
16.	8982	20227

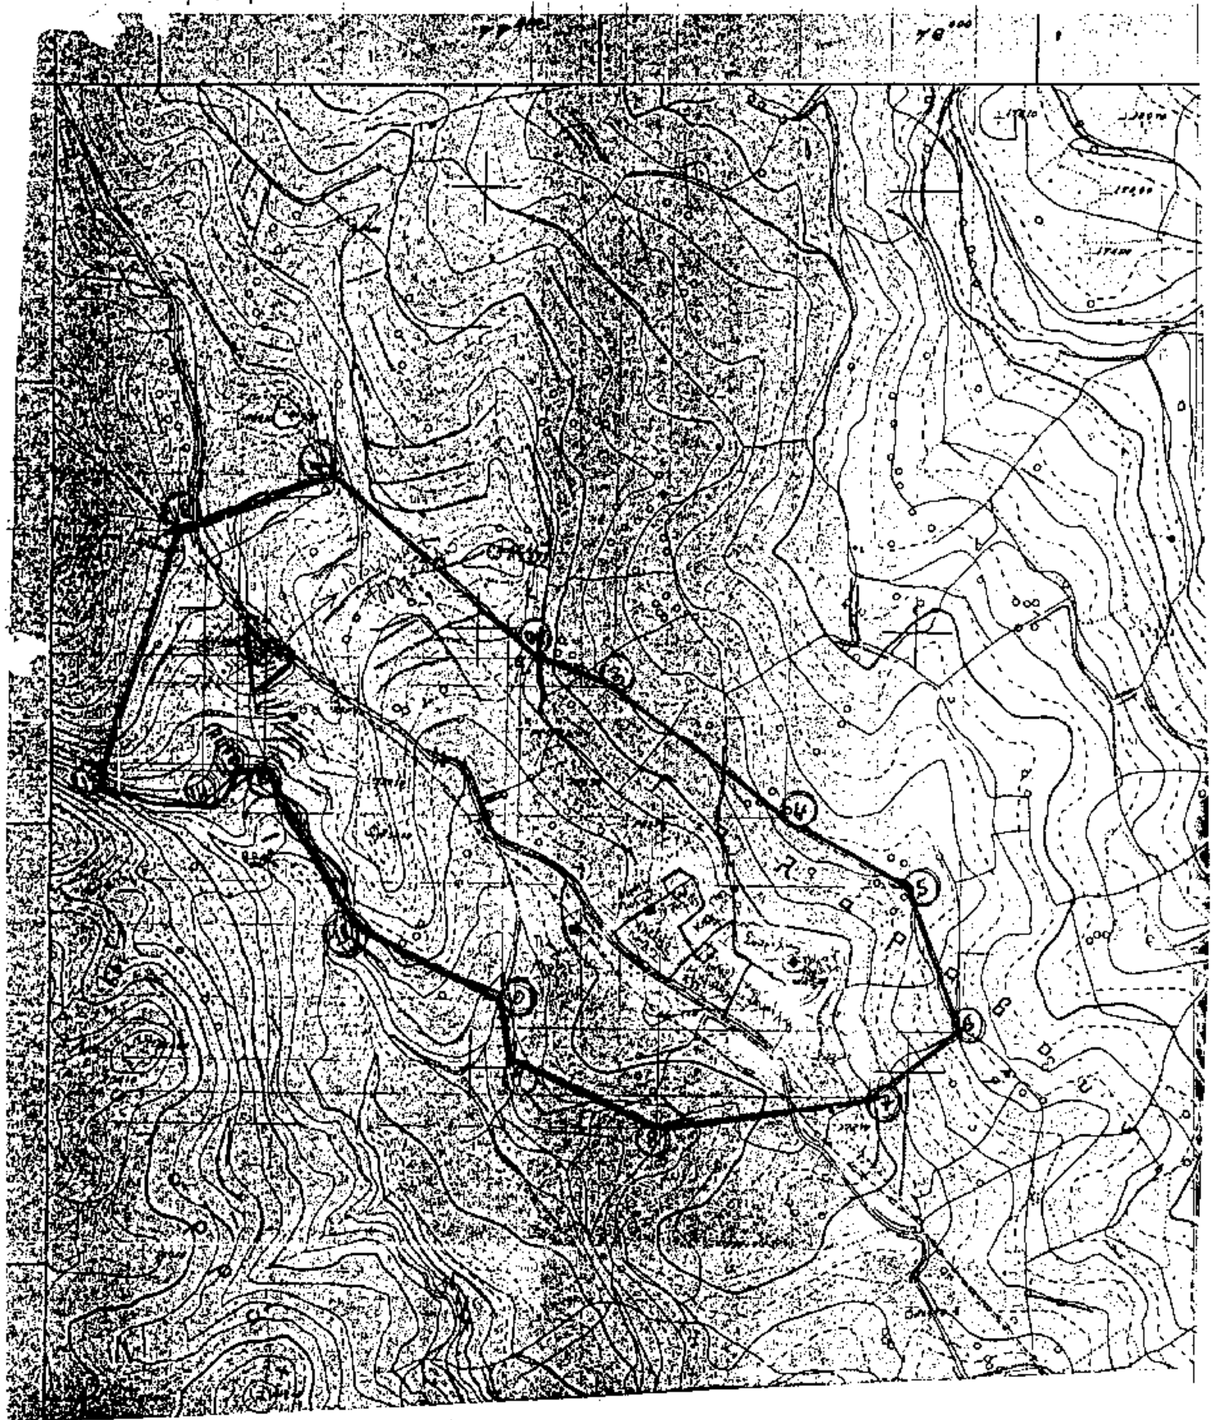

Αριθ. ΥΠΠΟ/ΚΑΤΕΧΝ/Δ/355/1913 (4)

Έγκριση μεταστέγασης παραρτήματος του Ελληνικού Ωδείου στο Βόλο.

Ο ΥΠΟΥΡΓΟΣ ΠΟΛΙΤΙΣΜΟΥ

Έχοντας υπόψη:

1. Το Ν. 1558/85 «Κυβέρνηση και Κυβερνητικά Όργανα».

2. Το Π.Δ. 941/77 «Περί Οργανισμού του Υπουργείου Πολιτισμού και Επιστημών».

3. Το Β.Δ. 16/66 «Περί ιδρύσεως ιδιωτικών μουσικών ιδρυμάτων».

4. Την αριθ. ΥΠΠΟ/ΓΝΟΣ/49095/30.10.91 απόφαση «Μεταβίβαση αρμοδιοτήτων Υπουργού και δικαιώματος υπογραφής «Με εντολή Υπουργού» στους Γεν. Γραμματείς, Γεν. Δ/ντές, Προϊσταμένους Διευθύνσεων, τμημάτων Γραφείων της ΚΥ του ΥΠΠΟ (ΦΕΚ 987/τΒ/ 28.11.1991).

5. Την αριθμ. ΥΠΠΟ/ΚΑΤΕΧΝ/Δ/ 11870/ 2536/ 27.2.1992 απόφασή μας «Χορήγηση άδειας ίδρυσης και λειτουργίας παραρτήματος του Ελληνικού Ωδείου στη Νέα Ιωνία Βόλου» (ΦΕΚ 209/τΒ/24.3.1992).

6. Το από 5.1.1995 πρακτικό αυτοψίας της Διεύθυνσης Τεχνικών Υπηρεσιών της Νομαρχίας Μαγνησίας.

7. Την από 19.12.1994 αίτηση του Ελληνικού Ωδείου με τα συνημμένα δικαιολογητικά, αποφασίζουμε:

Εγκρίνουμε την μεταστέγαση του παραρτήματος του Ελληνικού Ωδείου από το κτίριο της οδού Κάδμου 50 στη Νέα Ιωνία Βόλου στο κτίριο επί των οδών Ιασονίδου αρ. 25 και Ελλησπόντου στη Νέα Ιωνία Βόλου.

Στην αίθουσα ομαδικής διδασκαλίας δεν επιτρέπεται η φοίτηση περισσοτέρων των 15 σπουδαστών.

Από τις διατάξεις της απόφασης αυτής δεν προκαλείται δαπάνη σε βάρος του κρατικού προϋπολογισμού.

Η απόφαση αυτή να δημοσιευθεί στην Εφημερίδα της Κυβερνήσεως.

Αθήνα, 11 Ιανουαρίου 1995

Με εντολή Υπουργού
Ο Διευθυντής
Π. ΠΟΛΥΧΡΟΝΟΠΟΥΛΟΣ

ΥΠΠΟ/ΚΑΤΕΧΝ/Δ/58114 (5)

Προσθήκη τμημάτων και τροποποίηση επωνυμία της Μουσικής Σχολής «Μπαρόκ».

Ο ΥΠΟΥΡΓΟΣ ΠΟΛΙΤΙΣΜΟΥ

Έχοντας υπόψη:

1. Το Ν. 1558/85 «Κυβέρνηση και Κυβερνητικά Όργανα».

2. Το Π.Δ. 941/77 «Περί Οργανισμού του Υπουργείου Πολιτισμού και Επιστημών».

3. Το Β.Δ. 16/66 «Περί ιδρύσεως ιδιωτικών μουσικών ιδρυμάτων».

4. Το Ν. 299/76 «Περί ρυθμίσεως θεμάτων αφορώντων εις τον κανονισμόν λειτουργίας των ιδιωτικών μουσικών ιδρυμάτων, ως και το από 11.11.57 ΒΔ «περί κυρώσεως του εσωτερικού κανονισμού του Ωδείου Θεσσαλονίκης».

5. Την αριθ. ΥΠΠΟ/ΓΝΟΣ/49095/30.10.91 απόφαση «Μεταβίβαση αρμοδιοτήτων Υπουργού και δικαιώματος υπογραφής «Με εντολή Υπουργού» στους Γεν. Γραμματείς, Γεν. Δ/ντές, Προϊσταμένους Διευθύνσεων Τμημάτων και Γραφείων της Κ.Υ. του ΥΠΠΟ (ΦΕΚ 987/τΒ/ 28.11.1991).

6. Την αριθμ. ΥΠΠΟ/ΚΑΤΕΧΝ/Δ/44358/7.9.94 απόφασή μας, «Χορήγηση άδειας ίδρυσης και λειτουργίας Μουσικής Σχολής, στην Ευσταθία Τσώνου - Ανάγνου» (ΦΕΚ 707/Β/20.9.94).

7. Το από 29.7.94 πρακτικό αυτοψίας, της Δ/νσης Τεχνικών Υπηρεσιών της Νομαρχίας Φωκίδος.

8. Την από 28.11.94 αίτηση, με τα συνημμένα δικαιολογητικά, αποφασίζουμε:

1. Εγκρίνουμε τη λειτουργίας τμημάτων αντίστιξης και φυγής, στην Μουσική Σχολή «ΜΠΑΡΟΚ», κατόπιν αιτήσεως της Ευσταθίας Τσώνου - Ανάγνου, ιδρύτριας της ανωτέρω Μουσικής Σχολής.

2. Τροποποιούμε την αριθμ. ΥΠΠΟ/ΚΑΤΕΧΝ/Δ/ 44358/7.9.94 απόφασή μας «χορήγηση άδειας ίδρυσης και λειτουργίας Μουσικής Σχολής, στην Ευσταθία Τσώνου - Ανάγνου» (ΦΕΚ 707/Β/20.9.94), ως προς την επωνυμία η οποία στο εξής θα είναι: ΜΟΥΣΙΚΗ ΣΧΟΛΗ «ΜΠΑΡΟΚ».

Από τις διατάξεις της απόφασης, αυτής δεν προκαλείται δαπάνη, σε βάρος του κρατικού προϋπολογισμού.

Η απόφαση αυτή να δημοσιευθεί στην Εφημερίδα της Κυβερνήσεως.

Αθήνα, 22 Δεκεμβρίου 1994

Με εντολή Υπουργού
Ο Διευθυντής
Π. ΠΟΛΥΧΡΟΝΟΠΟΥΛΟΣ

ΥΠΠΟ/ΚΑΤΕΧΝ/Δ/4004/2335 (6)

Χορήγηση άδειας ίδρυσης και λειτουργίας Μουσικής Σχολής στην Ευρύκλεια Φιλιππίδου.

Ο ΥΠΟΥΡΓΟΣ ΠΟΛΙΤΙΣΜΟΥ

Έχοντας υπόψη:

1. Το Ν. 1558/85 «Κυβέρνηση και Κυβερνητικά Όργανα».

2. Το Π.Δ. 941/77 «Περί Οργανισμού του Υπουργείου Πολιτισμού και Επιστημών».

3. Το Β.Δ. 16/66 «Περί ιδρύσεως ιδιωτικών μουσικών ιδρυμάτων».

4. Το Ν. 299/76 «Περί ρυθμίσεως θεμάτων αφορώντων εις τον κανονισμόν λειτουργίας των ιδιωτικών μουσικών ιδρυμάτων, ως και το από 11.11.57 ΒΔ «περί κυρώσεως του εσωτερικού κανονισμού του Ωδείου Θεσσαλονίκης».

5. Το άρθρο 29 του Ν. 1158/81 «Περί Οργανώσεως και διοικήσεως Σχολών Ανωτέρας Καλλιτεχνικής Εκπαιδεύσεως».

6. Το άρθρο 41 του Ν. 1597/86 «Προστασία και ανάπτυξη Κινηματογραφίας και άλλες διατάξεις του Υπουργείου Πολιτισμού».

7. Την απόφαση αριθμ. ΥΠΠΟ/ΓΝΟΣ/33992/31.8.87 «Προϋποθέσεις Τμήματος Κλασσικής Κιθάρας» (ΦΕΚ 500/Β/87).

8. Την αριθ. ΥΠΠΟ/ΓΝΟΣ/49095/30.10.91 απόφαση «Μεταβίβαση αρμοδιοτήτων Υπουργού και δικαιώματος υπογραφής «Με εντολή Υπουργού» στους Γεν. Γραμματείς, Γεν. Δ/ντές, Προϊσταμένους Διευθύνσεων Τμημάτων και Γραφείων της Κ.Υ. του ΥΠΠΟ (ΦΕΚ 987/τΒ/

28.11.1991).

9. Το από 21.12.1994 πρακτικό αυτοψίας της Επιτροπής Ελέγχου Κτιρίων Σχολών Χορού και Μουσικής του ΥΠΠΟ.

10. Την από 15.11.1994 αίτηση της Ευρύκλειας Φιλιππίδου με τα συνημμένα δικαιολογητικά, αποφασίζουμε:

1. Χορηγούμε στην Ευρύκλεια Φιλιππίδου άδεια ίδρυσης και λειτουργίας Μουσικής Σχολής που θα στεγαστεί στο κτίριο, επί της οδού Ερεσίχθονος 52 - Χλωρίδος στο Θησείο και θα έχει την επωνυμία «Μουσική Σχολή Ευρύκλειας Φιλιππίδου».

2. Η Μουσική Σχολή θα λειτουργήσει τα τμήματα πληκτών και κλασσικής κιθάρας.

3. Στην αίθουσα ομαδικής διδασκαλίας δεν επιτρέπεται η φοίτηση περισσοτέρων των δέκα πέντε (15) σπουδαστών.

4. Η άδεια ισχύει από το Β' εξάμηνο σχολικού έτους 1994-95.

5. Από τις διατάξεις της απόφασης, αυτής δεν προκαλείται δαπάνη, σε βάρος του κρατικού προϋπολογισμού.

Η απόφαση αυτή να δημοσιευθεί στην Εφημερίδα της Κυβερνήσεως.

Αθήνα, 10 Ιανουαρίου 1995

Με εντολή Υπουργού
Ο Διευθυντής
Π. ΠΟΛΥΧΡΟΝΟΠΟΥΛΟΣ

ΥΠΠΟ/ΚΑΤΕΧΝ/Δ/51865 (7)

Χορήγηση άδειας ίδρυσης και λειτουργίας Μουσικής Σχολής στον Αναστάσιο Στάβερη.

Ο ΥΠΟΥΡΓΟΣ ΠΟΛΙΤΙΣΜΟΥ

Έχοντας υπόψη:

1. Το Ν. 1558/85 «Κυβέρνηση και Κυβερνητικά Όργανα».

2. Το Π.Δ. 941/77 «Περί Οργανισμού του Υπουργείου Πολιτισμού και Επιστημών».

3. Το Β.Δ. 16/66 «Περί ιδρύσεως ιδιωτικών μουσικών ιδρυμάτων».

4. Το Ν. 299/76 «Περί ρυθμίσεως θεμάτων αφορώντων εις τον κανονισμόν λειτουργίας των ιδιωτικών μουσικών ιδρυμάτων, ως και το από 11.11.57 ΒΔ «περί κυρώσεως του εσωτερικού κανονισμού του Ωδείου Θεσσαλονίκης».

5. Το άρθρο 29 του Ν. 1158/81 «Περί Οργανώσεως και διοικήσεως Σχολών Ανωτέρας Καλλιτεχνικής Εκπαιδεύσεως».

6. Το άρθρο 41 του Ν. 1597/86 «Προστασία και ανάπτυξη Κινηματογραφίας και άλλες διατάξεις του Υπουργείου Πολιτισμού».

7. Την απόφαση αριθμ. ΥΠΠΟ/ΓΝΟΣ/33992/31.8.87 «Προϋποθέσεις Τμήματος Κλασσικής Κιθάρας» (ΦΕΚ 500/Β/31.8.87).

8. Την αριθ. ΥΠΠΟ/ΓΝΟΣ/49095/30.10.91 απόφαση «Μεταβίβαση αρμοδιοτήτων Υπουργού και δικαιώματος υπογραφής «Με εντολή Υπουργού» στους Γεν. Γραμματείς, Γεν. Δ/ντές, Προϊσταμένους Διευθύνσεων Τμημάτων και Γραφείων της Κ.Υ. του ΥΠΠΟ (ΦΕΚ 987/τΒ/ 28.11.1991).

9. Το από 7.12.1994 πρακτικό αυτοψίας της Επιτροπής Ελέγχου Κτιρίων Σχολών Χορού και Μουσικής του ΥΠΠΟ.

10. Την από 2.11.1994 αίτηση του Αναστασίου Στάβερη με τα συνημμένα δικαιολογητικά, αποφασίζουμε:

1. Χορηγούμε στον Αναστάσιο Στάβερη, άδεια ίδρυσης και λειτουργίας Μουσικής Σχολής που θα στεγαστεί στο κτίριο, επί της οδού Σπύρου Πάτση 84 στο Βοτανικό και θα έχει επωνυμία «Μουσική Σχολή «Ηχοτρόπιο».

2. Η Μουσική Σχολή θα λειτουργήσει τα τμήματα: Ωδικής, αρμονίας, αντίστιξης, φυγής, πληκτών και κλασσικής κιθάρας.

3. Στην αίθουσα ομαδικής διδασκαλίας δεν επιτρέπεται η φοίτηση περισσοτέρων των δέκα πέντε (15) σπουδαστών.

4. Η άδεια ισχύει από το Β' εξάμηνο σχολικού έτους 1994-95.

5. Από τις διατάξεις της απόφασης, αυτής δεν προκαλείται δαπάνη, σε βάρος του κρατικού προϋπολογισμού.

Η απόφαση αυτή να δημοσιευθεί στην Εφημερίδα της Κυβερνήσεως.

Αθήνα, 30 Δεκεμβρίου 1994

Με εντολή Υπουργού
Ο Διευθυντής
Π. ΠΟΛΥΧΡΟΝΟΠΟΥΛΟΣ

ΥΠΠΟ/ΚΑΤΕΧΝ/Δ/58230 (8)

Χορήγηση άδειας ίδρυσης και λειτουργίας Μουσικής Σχολής στην Κυριακή Πράπα.

Ο ΥΠΟΥΡΓΟΣ ΠΟΛΙΤΙΣΜΟΥ

Έχοντας υπόψη:

1. Το Ν. 1558/85 «Κυβέρνηση και Κυβερνητικά Όργανα».

2. Το Π.Δ. 941/77 «Περί Οργανισμού του Υπουργείου Πολιτισμού και Επιστημών».

3. Το Β.Δ. 16/66 «Περί ιδρύσεως ιδιωτικών μουσικών ιδρυμάτων».

4. Το Ν. 299/76 «Περί ρυθμίσεως θεμάτων αφορώντων εις τον κανονισμόν λειτουργίας των ιδιωτικών μουσικών ιδρυμάτων, ως και το από 11.11.57 ΒΔ «περί κυρώσεως του εσωτερικού κανονισμού του Ωδείου Θεσσαλονίκης».

5. Το άρθρο 29 του Ν. 1158/81 «Περί Οργανώσεως και διοικήσεως Σχολών Ανωτέρας Καλλιτεχνικής Εκπαιδεύσεως».

6. Το άρθρο 41 του Ν. 1597/86 «Προστασία και ανάπτυξη Κινηματογραφίας και άλλες διατάξεις του Υπουργείου Πολιτισμού».

7. Την απόφαση αριθμ. ΥΠΠΟ/ΓΝΟΣ/33992/31.8.87 «Προϋποθέσεις Τμήματος Κλασσικής Κιθάρας» (ΦΕΚ 500/Β/87).

8. Την αριθ. ΥΠΠΟ/ΓΝΟΣ/49095/30.10.91 απόφαση «Μεταβίβαση αρμοδιοτήτων Υπουργού και δικαιώματος υπογραφής «Με εντολή Υπουργού» στους Γεν. Γραμματείς, Γεν. Δ/ντές, Προϊσταμένους Διευθύνσεων Τμημάτων και Γραφείων της Κ.Υ. του ΥΠΠΟ (ΦΕΚ 987/τΒ/ 28.11.1991).

9. Το από 22.12.1994 πρακτικό αυτοψίας της Επιτροπής Ελέγχου Κτιρίων Σχολών Χορού και Μουσικής του ΥΠΠΟ, αποφασίζουμε:

1. Χορηγούμε στην Κυριακή Πράπα, άδεια ίδρυσης και λειτουργίας Μουσικής Σχολής που θα στεγαστεί στο κτίριο, επί της οδού Ατταλείας 3 στην Ν. Ελβετία και θα έχει

επωνυμία «Μουσική Σχολή Φαίδρα».

2. Η Μουσική Σχολή θα λειτουργήσει τα τμήματα: αρμονίας, αντίστιξης, φυγής, πληκτών και κλασσικής κιθάρας.

3. Στην αίθουσα ομαδικής διδασκαλίας δεν επιτρέπεται η φοίτηση περισσοτέρων των δέκα πέντε (15) σπουδαστών.

4. Η άδεια ισχύει από το Β' εξάμηνο σχολικού έτους 1994-95.

5. Από τις διατάξεις της απόφασης, αυτής δεν προκαλείται δαπάνη, σε βάρος του κρατικού προϋπολογισμού.

Η απόφαση αυτή να δημοσιευθεί στην Εφημερίδα της Κυβερνήσεως.

Αθήνα, 10 Ιανουαρίου 1995

Με εντολή Υπουργού
Ο Διευθυντής
Π. ΠΟΛΥΧΡΟΝΟΠΟΥΛΟΣ

ΥΠΠΟ/ΔΙΛΑΠ/Γ/3474/62824 (9)

Χαρακτηρισμός ως ιστορικών διατηρητέων μνημείων (26) παλαιών οχημάτων (κλινάμαξες, εστιάμαξες και σκευοφόροι) της τέως Διεθνούς Εταιρείας Κλιναμαξών (C.I.W.L.) και σημερινή ιδιοκτησία του Ο.Σ.Ε.

Ο ΥΠΟΥΡΓΟΣ ΠΟΛΙΤΙΣΜΟΥ

Έχοντας υπόψη:

1. Τις διατάξεις:

α) Του Ν. 1558/85 «περί Κυβέρνησης και Κυβερνητικών Οργάνων» που δημοσιεύθηκε στο ΦΕΚ 137/ΤΑ/ 26.7.85.

β) Του άρθρου 52 του Ν. 5351/1932 «Περί Αρχαιοτήτων».

γ) Του Ν. 1469/50 «περί προστασίας ειδικής κατηγορίας οικοδομημάτων και έργων τέχνης μεταγενεστέρων του 1830».

δ) Του Ν. 2039 «περί Κύρωσης της Σύμβασης για την προστασία της Αρχιτεκτονικής Κληρονομιάς της Ευρώπης» (ΦΕΚ 61/Α/13.4.92).

ε) Του Π.Δ. 941/77 «περί Οργανισμού του ΥΠΠΕ».

2. Την Διυπουργική απόφαση ΥΠΠΟ/ΓΝΟΣ/11536/ 10.3.92 «Παράλληλη άσκηση από τον Υπουργό Πολιτισμού και τους Προϊσταμένους Υπηρεσιών του ιδίου Υπουργείου» (ΦΕΚ 210/τΒ'/24.3.92).

3. Την ΥΠΠΟ/ΓΝΟΣ/49095/30.10.91 (ΦΕΚ 987/Β/ 28.11.91 Υπουργική απόφαση «Μεταβίβαση αρμοδιοτήτων Υπουργού και δικαιώματος υπογραφής «Με εντολή Υπουργού» στους Γεν. Γραμματείς, Γεν. Δ/ντές, Προϊσταμένους των Δ/νσεων, Τμημάτων και Γραφείων της Κεντρικής Υπηρεσίας του ΥΠ.ΠΟ.

4. Το Π.Δ. 161/26.4.84 (ΦΕΚ 54/Α/30.4.84) «περί ανακατανομής αρμοδιοτήτων των Υπουργείων ΥΠΠΕ-ΥΧΟΠ».

5. Όλα τα στοιχεία του φακέλου.

6. Την ομόφωνη γνωμοδότηση του Κεντρικού Συμβουλίου Νεωτ. Μνημείων με αριθμό 25/3.11.94, αποφασίζουμε:

Χαρακτηρίζουμε ως ιστορικά διατηρητέα μνημεία σύμφωνα με τις διατάξεις του Ν. 1469/50, (26) παλαιά οχημάτων (κλινάμαξες, εστιάμαξες και σκευοφόροι) της τέως Διεθνούς Εταιρείας Κλιναμαξών (C.I.W.L.) και σημερινής ιδιοκτησίας του Ο.Σ.Ε., διότι τα μεν ξύλινα οχήματα αποτελούν σπανιότητα δείγματα του είδους τους σε όλη την Ευρώπη, τα δε μεταλλικά οχήματα είναι τα μοναδικά σε λειτουργική κατάσταση την Ευρώπη.

Επίσης αποτελούν και σπάνια τεκμήρια της σιδηροδρομικής ιστορίας αλλά της ιστορίας της Τεχνικής των μεταφορών στην Ελλάδα, άρρηκτα δεμένα με τη σιδηροδρομική ιστορία της Ευρώπης και των διασήμων EXPRESS, μεταξύ των οποίων και το ORIENT EXPRESS.

Αναλυτικά τα οχήματα, σύμφωνα με την αρίθμηση του Ο.Σ.Ε. και τη θέση που βρίσκονται σήμερα είναι:

Α. ΟΧΗΜΑΤΑ ΜΕ ΞΥΛΙΝΟ ΑΜΑΞΩΜΑ

Α1. ΚΛΙΝΑΜΑΞΕΣ

- Υφπτ 33 (Σ.Σ. Λαχανοκήπων, Θεσσαλονίκης)
- Σ 19907 (Μηχανοστάσιο Αγ. Ιωάννη Ρέντη Αττικής)

Α2. ΕΣΤΙΑΤΟΡΙΑ

- Σ 19906 (Μηχανοστάσιο Αγ. Ιωάννη Ρέντη Αττικής)

Α3. ΣΚΕΥΟΦΟΡΟΙ

- Σ 19907 (Μηχανοστάσιο Αγ. Ιωάννη Ρέντη Αττικής)
- 3073 100 7 118.7 (Μηχανοστάσιο Αγ. Ιωάννη Ρέντη Αττικής)

Β. ΟΧΗΜΑΤΑ T.C.I.W.L., μετέπειτα DESQUENNE ET GIRAL, του Ο.Σ.Ε.

Β1. ΚΛΙΝΑΜΑΞΕΣ - ΕΣΤΙΑΜΑΞΕΣ

- 5187 88-40 512-5 (Σ.Σ. Λιανοκλαδίου)
- WL 2905 (Σ.Σ. Λιανοκλαδίου)

Γ ΟΧΗΜΑΤΑ ΜΕ ΜΕΤΑΛΛΙΚΟ ΑΜΑΞΩΜΑ (ακόμη σε κυκλοφοριακό)

Γ1. ΚΛΙΝΑΜΑΞΕΣ

(Με έδρα Πειραιά)

– 51	73	71-48	250-9
– 51	73	71-48	251-7
– 51	73	71-48	252-5
– 51	73	71-48	253-3
– 51	73	71-48	254-1
– 51	73	71-48	255-8

(Εργοστάσιο οχημάτων Θεσ/νίκης)

– 51	73	70-40	297-9
– 51	73	70-40	299-5
– 51	73	70-40	298-7
– 51	73	70-40	911-5
– 51	73	70-40	912-3
– 51	73	70-40	913-1

Γ2. ΕΣΤΙΑΜΑΞΕΣ

– 50	73	88-20	701-5
– 50	73	88-20	702-3
– 50	73	88-20	703
– 50	73	88-20	704
– 50	73	88-20	705-6
– 50	73	88-20	706-4
– 50	73	88-20	707-2

Η απόφαση αυτή να δημοσιευθεί στην Εφημερίδα της Κυβερνήσεως.

Αθήνα, 7 Δεκεμβρίου 1994

Με εντολή Υπουργού
Ο Προϊστάμενος
ΔΑΝ. ΟΡΦΑΝΟΥΔΑΚΗΣ

ΥΠΠΟ/ΔΙΛΑΠ/Γ/12/1933 (10)

Χαρακτηρισμός ως ιστορικού διατηρητέου μνημείου του κτιρίου στη συμβολή των οδών Λέλας Καραγιάννη 1 και Σταυροπούλου στα Πατήσια (οικία Λέλας Καραγιάννη).

Ο ΥΠΟΥΡΓΟΣ ΠΟΛΙΤΙΣΜΟΥ

Έχοντας υπόψη:

1. Τις διατάξεις:

α) Του Ν. 1558/85 «περί Κυβέρνησης και Κυβερνητικών Οργάνων» που δημοσιεύθηκε στο ΦΕΚ 137/ΤΑ/26.7.85.

β) Του άρθρου 52 του Ν. 5351/1932 «Περί Αρχαιοτήτων».

γ) Του Ν. 1469/50 «περί προστασίας ειδικής κατηγορίας οικοδομημάτων και έργων τέχνης μεταγενεστέρων του 1830».

δ) Του Ν. 2039 «περί Κύρωσης της Σύμβασης για την προστασία της Αρχιτεκτονικής Κληρονομιάς της Ευρώπης» (ΦΕΚ 61/Α/13.4.92).

ε) Του Π.Δ. 941/77 «περί Οργανισμού του ΥΠΠΕ».

2. Την Διυπουργική απόφαση ΥΠΠΟ/ΓΝΟΣ/11536/10.3.92 «Παράλληλη άσκηση από τον Υπουργό Πολιτισμού και τους Προϊσταμένους Υπηρεσιών του ιδίου Υπουργείου» (ΦΕΚ 210/τΒ'/24.3.92).

3. Την ΥΠΠΟ/ΓΝΟΣ/49095/30.10.91 (ΦΕΚ 987/Β/28.11.91 Υπουργική απόφαση «Μεταβίβαση αρμοδιοτήτων Υπουργού και δικαιώματος υπογραφής «Με εντολή Υπουργού» στους Γεν. Γραμματείς, Γεν. Δ/ντές, Προϊσταμένους των Δ/νσεων, Τμημάτων και Γραφείων της Κεντρικής Υπηρεσίας του ΥΠ.ΠΟ.

4. Το Π.Δ. 161/26.4.84 (ΦΕΚ 54/Α/30.4.84) «περί ανακατανομής αρμοδιοτήτων των Υπουργείων ΥΠΠΕ-ΥΧΟΠ».

5. Όλα τα στοιχεία του φακέλου.

6. Την ομόφωνη γνωμοδότηση του Κεντρικού Συμβουλίου Νεωτ. Μνημείων με αριθμό 26/10.11.94, αποφασίζουμε:

Χαρακτηρίζουμε ως ιστορικό διατηρητέο μνημείο, που χρειάζεται ειδική κρατική προστασία σύμφωνα με τις διατάξεις του Ν. 1469/1950, το κτίριο στην συμβολή των οδών Λέλας Καραγιάννη 1 και Σταυροπούλου στα Πατήσια (οικία Λέλας Καραγιάννη) διότι: α) πρόκειται για το κτίριο όπου έζησε η ηρωΐδα της Εθνικής Αντίστασης (1941-44) και αρχηγός της αντιστασιακής οργάνωσης «Μπουμπουλίνα» Λέλα Καραγιάννη (1898-1944), η οποία εκτελέστηκε από τους Γερμανούς κατακτητές με άλλους 72 αγωνιστές στις 8 Σεπτεμβρίου 1944 και τιμήθηκε μετά θάνατον, ως πρότυπο ηρωΐδας - μάνας, με πολλά παράσημα, β) αποτελεί αξιόλογο δείγμα κτιρίου της ύστερης εκλεκτικιστικής περιόδου σημαντικό για τη μελέτη της ιστορίας της αρχιτεκτονικής.

Η απόφαση αυτή να δημοσιευθεί στην Εφημερίδα της Κυβερνήσεως.

Αθήνα, 3 Ιανουαρίου 1995

Με εντολή Υπουργού
Ο Προϊστάμενος
ΔΑΝ. ΟΡΦΑΝΟΥΔΑΚΗΣ

ΥΠΠΟ/ΔΙΛΑΠ/Γ/10/2083 (11)

Χαρακτηρισμός ως ιστορικού διατηρητέου μνημείου του κτιρίου στην οδό Καλλιφρονά 2, στην Αθήνα, ιδ. Δ. Βάρναλη.

Ο ΥΠΟΥΡΓΟΣ ΠΟΛΙΤΙΣΜΟΥ

Έχοντας υπόψη:

1. Τις διατάξεις:

α) Του Ν. 1558/85 «περί Κυβέρνησης και Κυβερνητικών Οργάνων» που δημοσιεύθηκε στο ΦΕΚ 137/ΤΑ/26.7.85.

β) Του άρθρου 52 του Ν. 5351/1932 «Περί Αρχαιοτήτων».

γ) Του Ν. 1469/50 «περί προστασίας ειδικής κατηγορίας οικοδομημάτων και έργων τέχνης μεταγενεστέρων του 1830».

δ) Του Ν. 2039 «περί Κύρωσης της Σύμβασης για την προστασία της Αρχιτεκτονικής Κληρονομιάς της Ευρώπης» (ΦΕΚ 61/Α/13.4.92).

ε) Του Π.Δ. 941/77 «περί Οργανισμού του ΥΠΠΕ».

3. Την Διυπουργική απόφαση ΥΠΠΟ/ΓΝΟΣ/11536/10.3.92 «Παράλληλη άσκηση από τον Υπουργό Πολιτισμού και τους Προϊσταμένους Υπηρεσιών του ιδίου Υπουργείου» (ΦΕΚ 210/τΒ'/24.3.92).

4. Την ΥΠΠΟ/ΓΝΟΣ/49095/30.10.91 (ΦΕΚ 987/Β/28.11.91 Υπουργική απόφαση «Μεταβίβαση αρμοδιοτήτων Υπουργού και δικαιώματος υπογραφής «Με εντολή Υπουργού» στους Γεν. Γραμματείς, Γεν. Δ/ντές, Προϊσταμένους των Δ/νσεων, Τμημάτων και Γραφείων της Κεντρικής Υπηρεσίας του ΥΠ.ΠΟ.

5. Το Π.Δ. 161/26.4.84 (ΦΕΚ 54/Α/30.4.84) «περί ανακατανομής αρμοδιοτήτων των Υπουργείων ΥΠΠΕ-ΥΧΟΠ».

6. Όλα τα στοιχεία του φακέλου.

7. Την ομόφωνη γνωμοδότηση του Κεντρικού Συμβουλίου Νεωτ. Μνημείων με αριθμό 26/10.11.94, αποφασίζουμε:

Χαρακτηρίζουμε ως ιστορικό διατηρητέο μνημείο, που χρειάζεται ειδική κρατική προστασία σύμφωνα με τις διατάξεις του Ν. 1469/1950, το κτίριο στην οδό Καλλιφρονά 2, στην Αθήνα, ιδιοκτησίας Δ. Βάρναλη, διότι αποτελεί αξιόλογο δείγμα της εξέλιξης της αρχιτεκτονικής σημαντικό για την μελέτη της ιστορίας της αρχιτεκτονικής.

Η απόφαση αυτή να δημοσιευθεί στην Εφημερίδα της Κυβερνήσεως.

Αθήνα, 3 Ιανουαρίου 1995

Με εντολή Υπουργού
Ο Προϊστάμενος
ΔΑΝ. ΟΡΦΑΝΟΥΔΑΚΗΣ

Αριθ. Δ13/Φ6.24/25728 (12)

Ανάθεση καθηκόντων Ειδικού Συμβούλου.

ΟΙ ΥΠΟΥΡΓΟΙ
ΕΘΝΙΚΗΣ ΠΑΙΔΕΙΑΣ ΚΑΙ ΘΡΗΣΚΕΥΜΑΤΩΝ ΚΑΙ ΒΙΟΜΗΧΑΝΙΑΣ, ΕΝΕΡΓΕΙΑΣ ΚΑΙ ΤΕΧΝΟΛΟΓΙΑΣ

Με την Δ13/Φ6.24/25728/9.1.1995 κοινή απόφαση των Υπουργών Εθνικής Παιδείας και Θρησκευμάτων και Βιομηχανίας, Ενέργειας και Τεχνολογίας, που εκδόθηκε σύμφωνα με τις κείμενες διατάξεις:

1. Ανατίθενται στο Χρήστο Πιτέλη, Επίκουρο Καθηγητή του Τμήματος Οικονομικών Επιστημών, του Εθνικού Καποδιστριακού Πανεπιστημίου Αθηνών, τα καθήκοντα του Ειδικού Συμβούλου του Υπουργού Βιομηχανίας, Ενέργειας και Τεχνολογίας, παράλληλα με τα πανεπιστημιακά του καθήκοντα.

2. Ο ανωτέρω υπάγεται απ' ευθείας στον Υπουργό Βιομηχανίας, Ενέργειας και Τεχνολογίας, που διατυπώνει ειδικευμένες γνώμες γραπτά ή προφορικά και παρέχει συμβουλές σε θέματα του Υπουργείου Βιομηχανίας, Ενέργειας και Τεχνολογίας, σύμφωνα με τα οριζόμενα στα άρθρα 2 και 5 της αρ. 88/85 Πράξης του Υπουργικού Συμβουλίου.

3. Οι αποδοχές του στη θέση του Ειδικού Συμβούλου, καθορίζονται σε ποσοστό 85% του συνόλου των αποδοχών που αντιστοιχούν κάθε φορά στην Α' βαθμό της κατηγορίας Ειδικών Θέσεων με τα κάθε είδους επιδόματα και προσαυξήσεις (παρ. 1 άρθρο 8 της Π.Υ.Σ. 88/2.8.1985 ΦΕΚ 142/Α'/2.8.1985). Επίσης ως μέλος του Διδακτικού Ερευνητικού Προσωπικού (ΔΕΠ) των Α.Ε.Ι., δικαιούται εκτός των ως άνω αποδοχών, να λαμβάνει και το σύνολο των κάθε είδους ακαθαρίστων αποδοχών της οργανικής του θέσης (άρθρο 1 Π.Δ. 129/91 ΦΕΚ 52/Α'/ 11.4.1991).

4. Το σύνολο των αποδοχών και από τις δύο θέσεις, δεν μπορεί να υπερβαίνει σε καμία περίπτωση το ανώτατο όριο απολαβών του άρθρου 6 του Ν. 1256/1982 και του άρθρου 33 του Ν. 1326/1983 και θα βαρύνει τον τακτικό προϋπολογισμό του Υπουργείου Βιομηχανίας, Ενέργειας και Τεχνολογίας.

5. Η παρούσα να δημοσιευθεί στην Εφημερίδα της Κυβερνήσεως.

Αθήνα, 9 Ιανουαρίου 1995

ΟΙ ΥΠΟΥΡΓΟΙ

ΕΘΝ. ΠΑΙΔΕΙΑΣ & ΘΡΗΣ/ΤΩΝ
ΓΕΩΡΓΙΟΣ ΠΑΠΑΝΔΡΕΟΥ

ΒΙΟΜ., ΕΝΕΡΓ. & ΤΕΧΝ/ΓΙΑΣ
ΚΩΣΤΑΣ ΣΗΜΙΤΗΣ

ΑΠΟ ΤΟ ΕΘΝΙΚΟ ΤΥΠΟΓΡΑΦΕΙΟ